


Legenda

-  Oliveti

- PEZZI SPECIALI**
-  Areali di cava (PTRAC 2000 e s.m.i.)
-  Autostrade
-  Depuratori
-  Discariche e impianti di trattamento rifiuti
-  Grandi impianti sportivi e ricreativi all'aria aperta
-  Infrastrutture energetiche
-  Ospedali
-  Parchi ferroviari
-  Porti turistici
-  Sistemi di aree produttive
-  Strutture ricettive all'aria aperta

- PEZZI SPECIALI**
-  Agglomerati minori
-  Parchi urbani
-  Produttivo di livello locale
-  Urbano residenziale

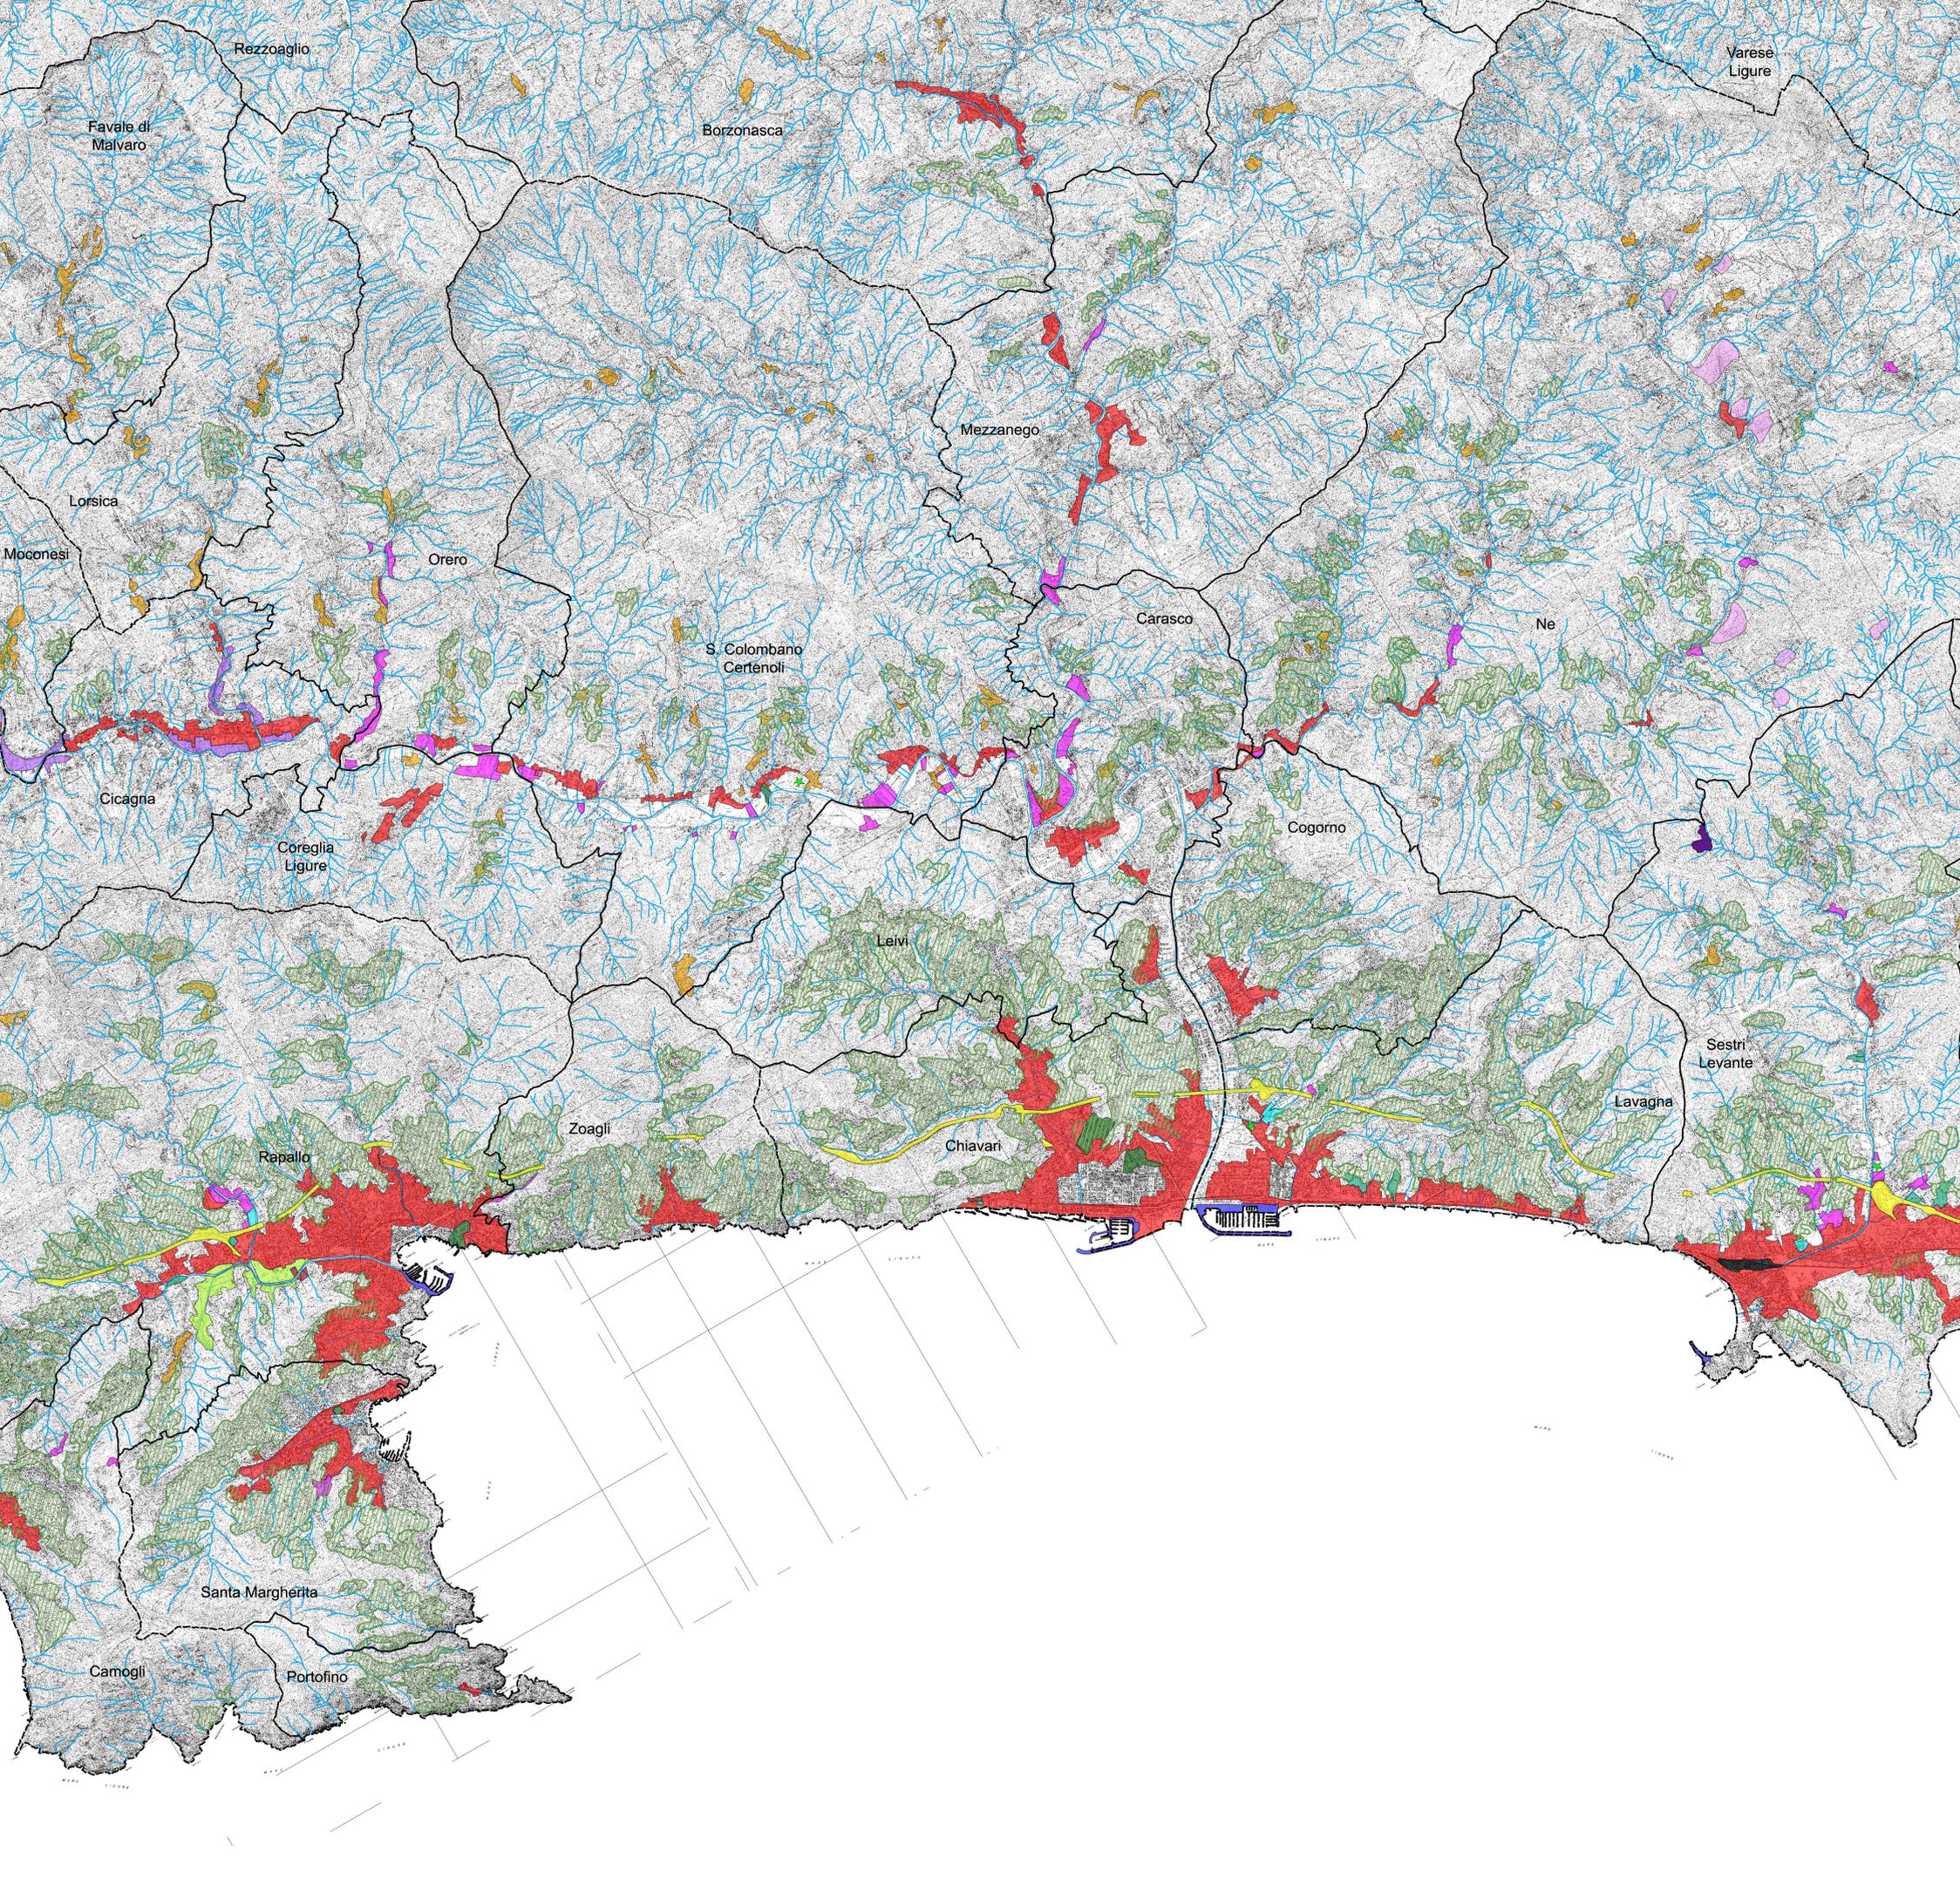



COMUNE DI CHIAVARI
Genova Città Metropolitana

PIANO
URBANISTICO
COMUNALE



PROGETTO

IL DIRIGENTE S.O.T. 2
dott. arch. GIANNI PERUGGI

CONSULENZE
dott. arch. FRANCO LORENZANI per gli aspetti generali
dott. FRIDA OCCELLI - Studium s.a.s. per analisi archeologica

IL GRUPPO DI LAVORO
dott. arch. VALIA GALDI
dott. geom. CLAUDIO VASELLI
dott. ing. IVAN SQUERI
dott. arch. STEFANIA VERNAZZA
dott. geol. GABRIELE STAGNARO

COLLABORAZIONI
dott. arch. MIRIAM RONFA
dott. JACOPO AUDITORE
dott. SIMONE NOBILE
MIRIAM PIETRONAVE

Approvato con Deliberazione della Giunta Regionale n. 397 in data 08/05/2020 Pubblicato sul Bollettino Ufficiale della Regione Liguria n. 22 in data 27/05/2020		
DESCRIZIONE FONDATIVA	TAV.	
Inquadramento territoriale		
ELEMENTI DI ANALISI DEL SISTEMA TERRITORIALE DEL TIGULLIO		DF
<small>La rappresentazione dei vincoli gravanti sul territorio comunale assume mera valenza di analisi conoscitiva del territorio comunale. È necessario pertanto che il Comune nella gestione dei procedimenti urbanistico-edilizi faccia riferimento alle specifiche normative di settore, statali e regionali, al fine della corretta identificazione degli interventi da attuare.</small>		01a
DATA Giugno 2015	AGGIORNAMENTI	SCALA 1:25000