


Legenda

1 Spazi urbani, piazze, slarghi che costituiscono fuochi prospettici di assi viari o di contorni di assi storici

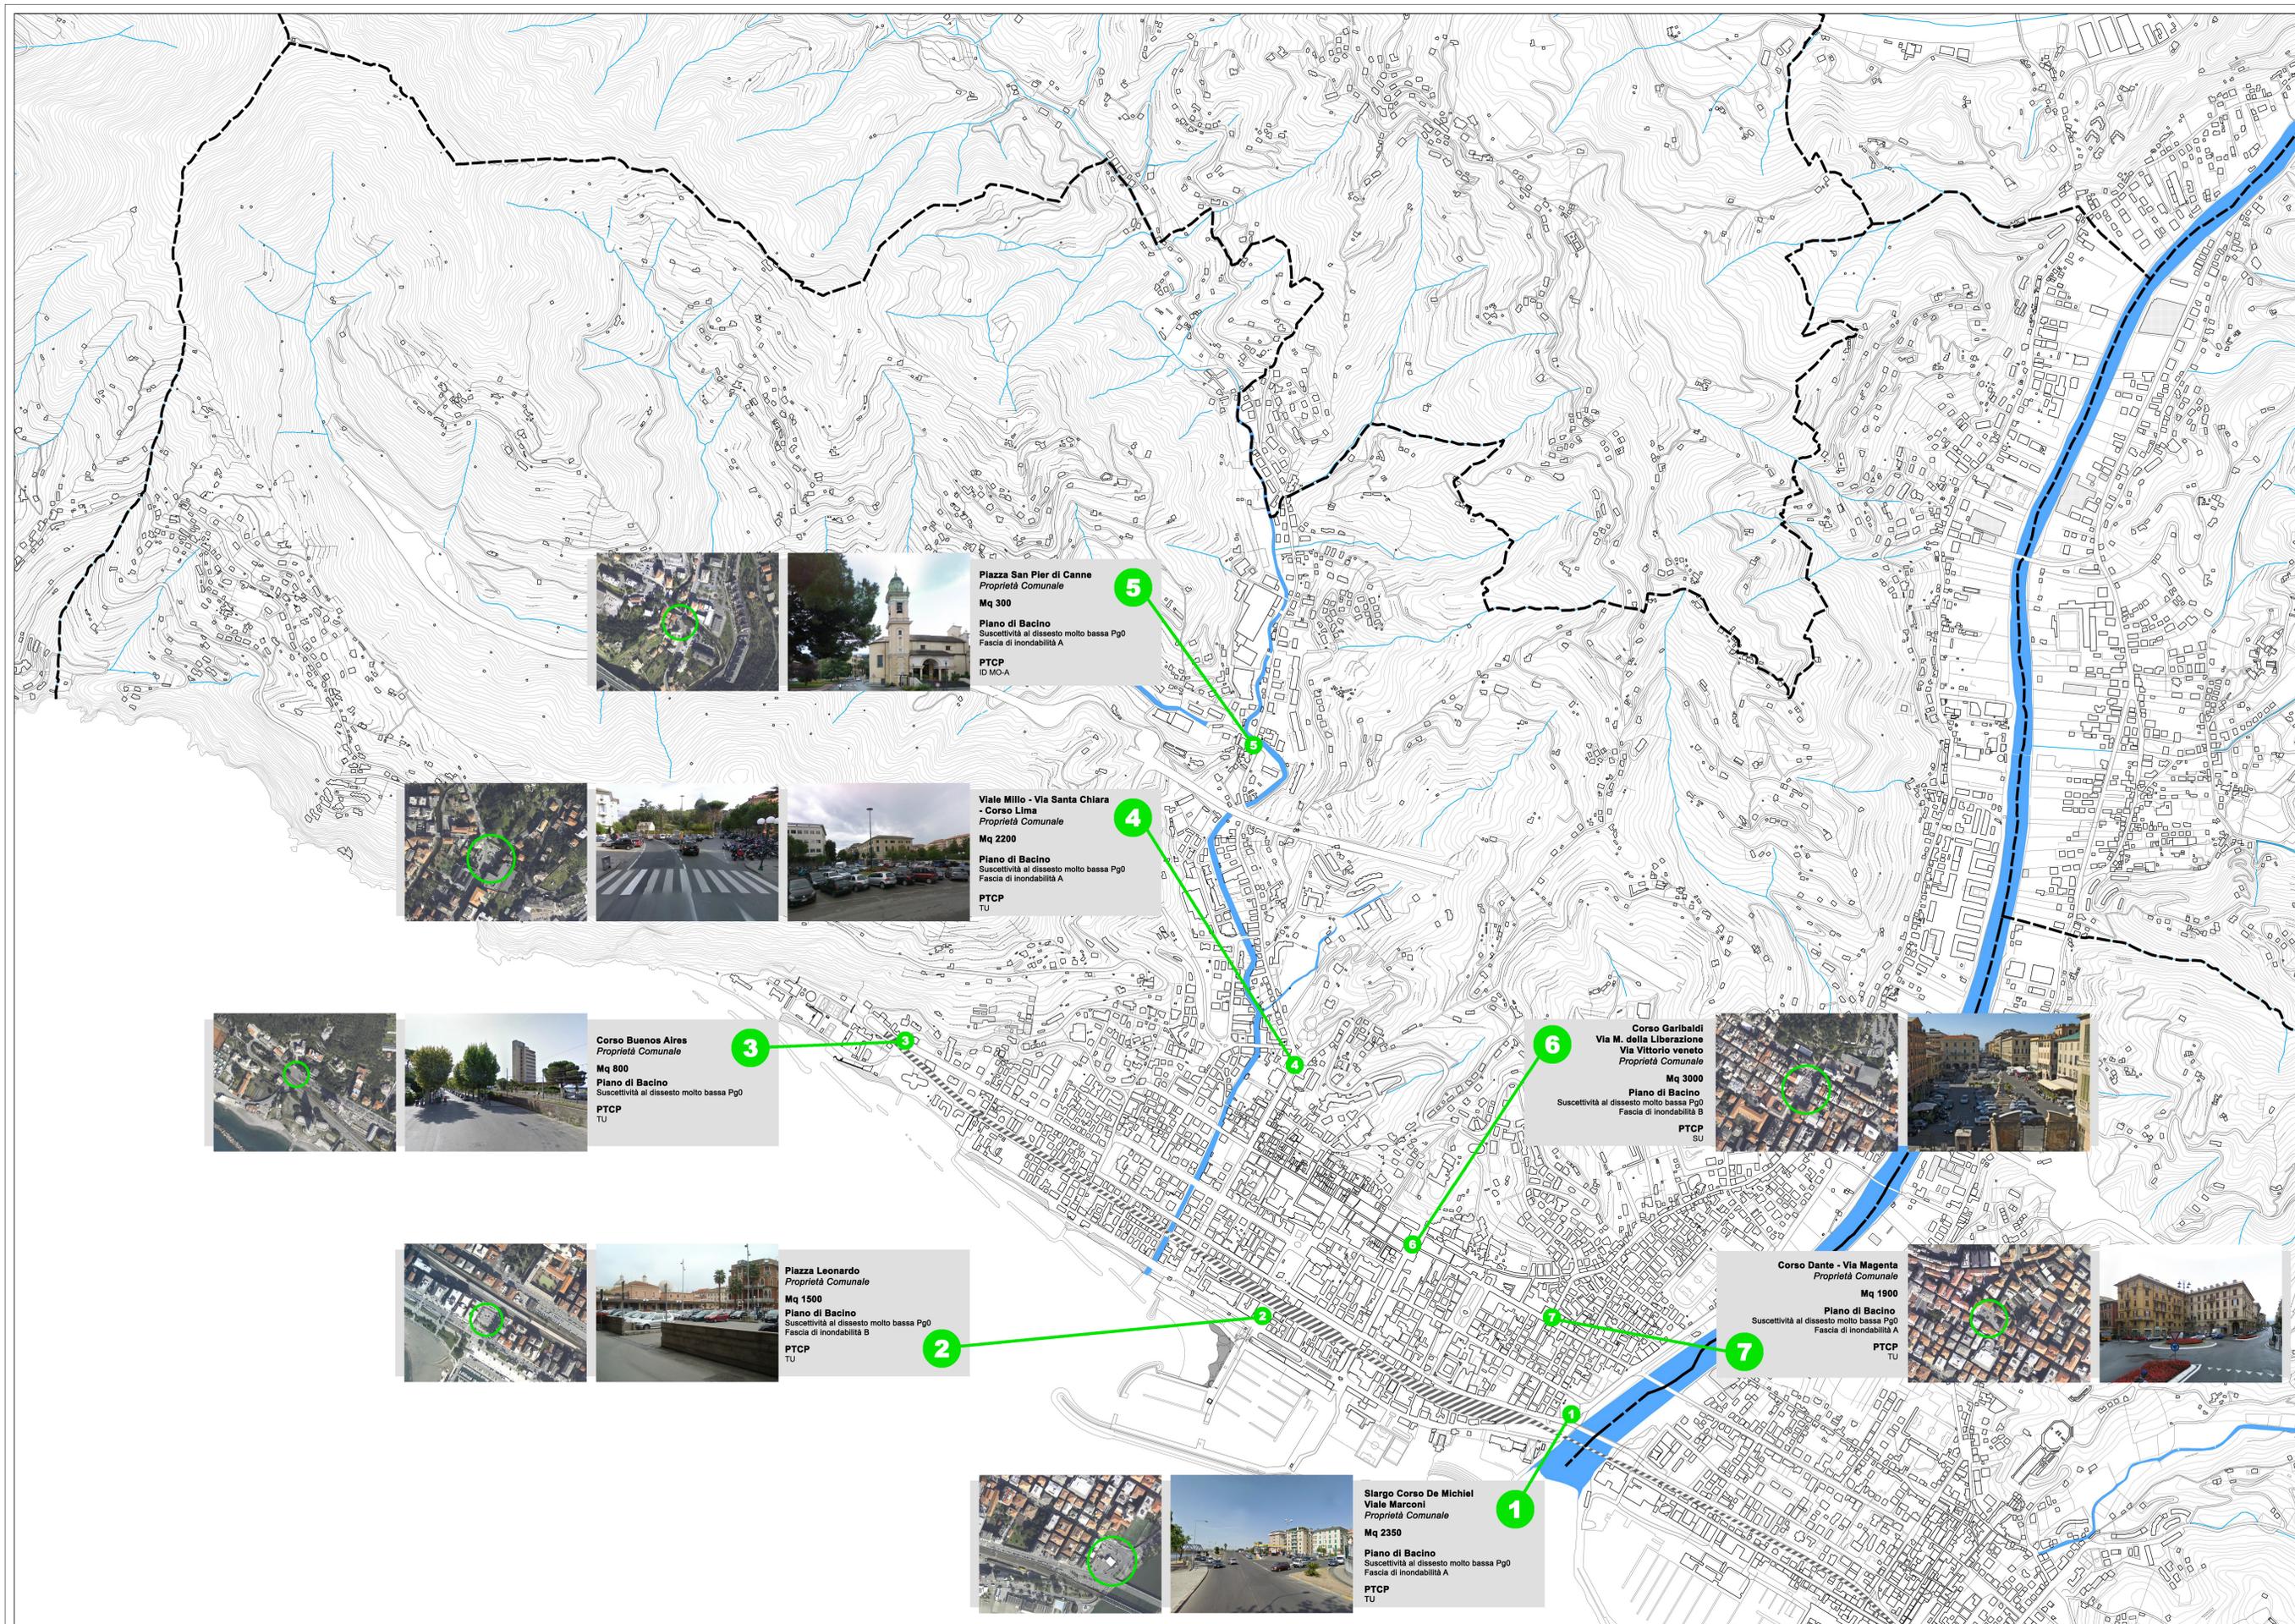

5
Piazza San Pier di Canne
 Proprietà Comunale
 Mq 300
 Piano di Bacino
 Suscettività al dissesto molto bassa Pg0
 Fascia di inondabilità A
 PTCP
 ID MO-A



4
Viale Millo - Via Santa Chiara - Corso Lima
 Proprietà Comunale
 Mq 2200
 Piano di Bacino
 Suscettività al dissesto molto bassa Pg0
 Fascia di inondabilità A
 PTCP
 TU



3
Corso Buenos Aires
 Proprietà Comunale
 Mq 800
 Piano di Bacino
 Suscettività al dissesto molto bassa Pg0
 PTCP
 TU



6
Corso Garibaldi - Via M. della Liberazione - Via Vittorio Veneto
 Proprietà Comunale
 Mq 3000
 Piano di Bacino
 Suscettività al dissesto molto bassa Pg0
 Fascia di inondabilità B
 PTCP
 SU



7
Corso Dante - Via Magenta
 Proprietà Comunale
 Mq 1900
 Piano di Bacino
 Suscettività al dissesto molto bassa Pg0
 Fascia di inondabilità A
 PTCP
 TU



1
Slargo Corso De Michiel - Viale Marconi
 Proprietà Comunale
 Mq 2350
 Piano di Bacino
 Suscettività al dissesto molto bassa Pg0
 Fascia di inondabilità A
 PTCP
 TU



2
Piazza Leonardo
 Proprietà Comunale
 Mq 1500
 Piano di Bacino
 Suscettività al dissesto molto bassa Pg0
 Fascia di inondabilità B
 PTCP
 TU



COMUNE DI CHIAVARI
 Genova Città Metropolitana

PIANO URBANISTICO COMUNALE

P.U.C.
 COMUNE DI CHIAVARI

PROGETTO

REDAZIONE A CURA DELLA STRUTTURA ORGANIZZATIVA TEMPORANEA: 2

IL DIRIGENTE S.Q.T. 2
 dott. arch. GIANNI PERUGGI

CONSULENZE
 dott. arch. FRANCO LORENZANI per gli aspetti generali
 dott. FRIDA OCCELLI - Studium s.a.s. per analisi archeologica

IL GRUPPO DI LAVORO
 dott. arch. VALERIA GALDI
 dott. geom. CLAUDIO VASELLI
 dott. ing. IVAN SQUERER
 dott. arch. STEFANIA VERNAZZA
 dott. geol. GABRIELE STAGNARO

COLLABORAZIONI
 dott. arch. MIRIAM RONFA
 dott. JACOPO AUDITORE
 dott. SIMONE NOBILE
 MIRIAM PIETRONAVE

Approvato con Deliberazione della Giunta Regionale n. 397 in data 08/05/2020
 Pubblicato sul Bollettino Ufficiale della Regione Liguria n. 22 in data 27/05/2020

DESCRIZIONE FONDATIVA

CONTENITORI VUOTI - AREE

DATA: Giugno 2015 AGGIORNAMENTI TAV. DF

SCALA: 1:5000

34b