


Legenda
 1 Volumi con funzioni diversificate da riqualificare o riorganizzare

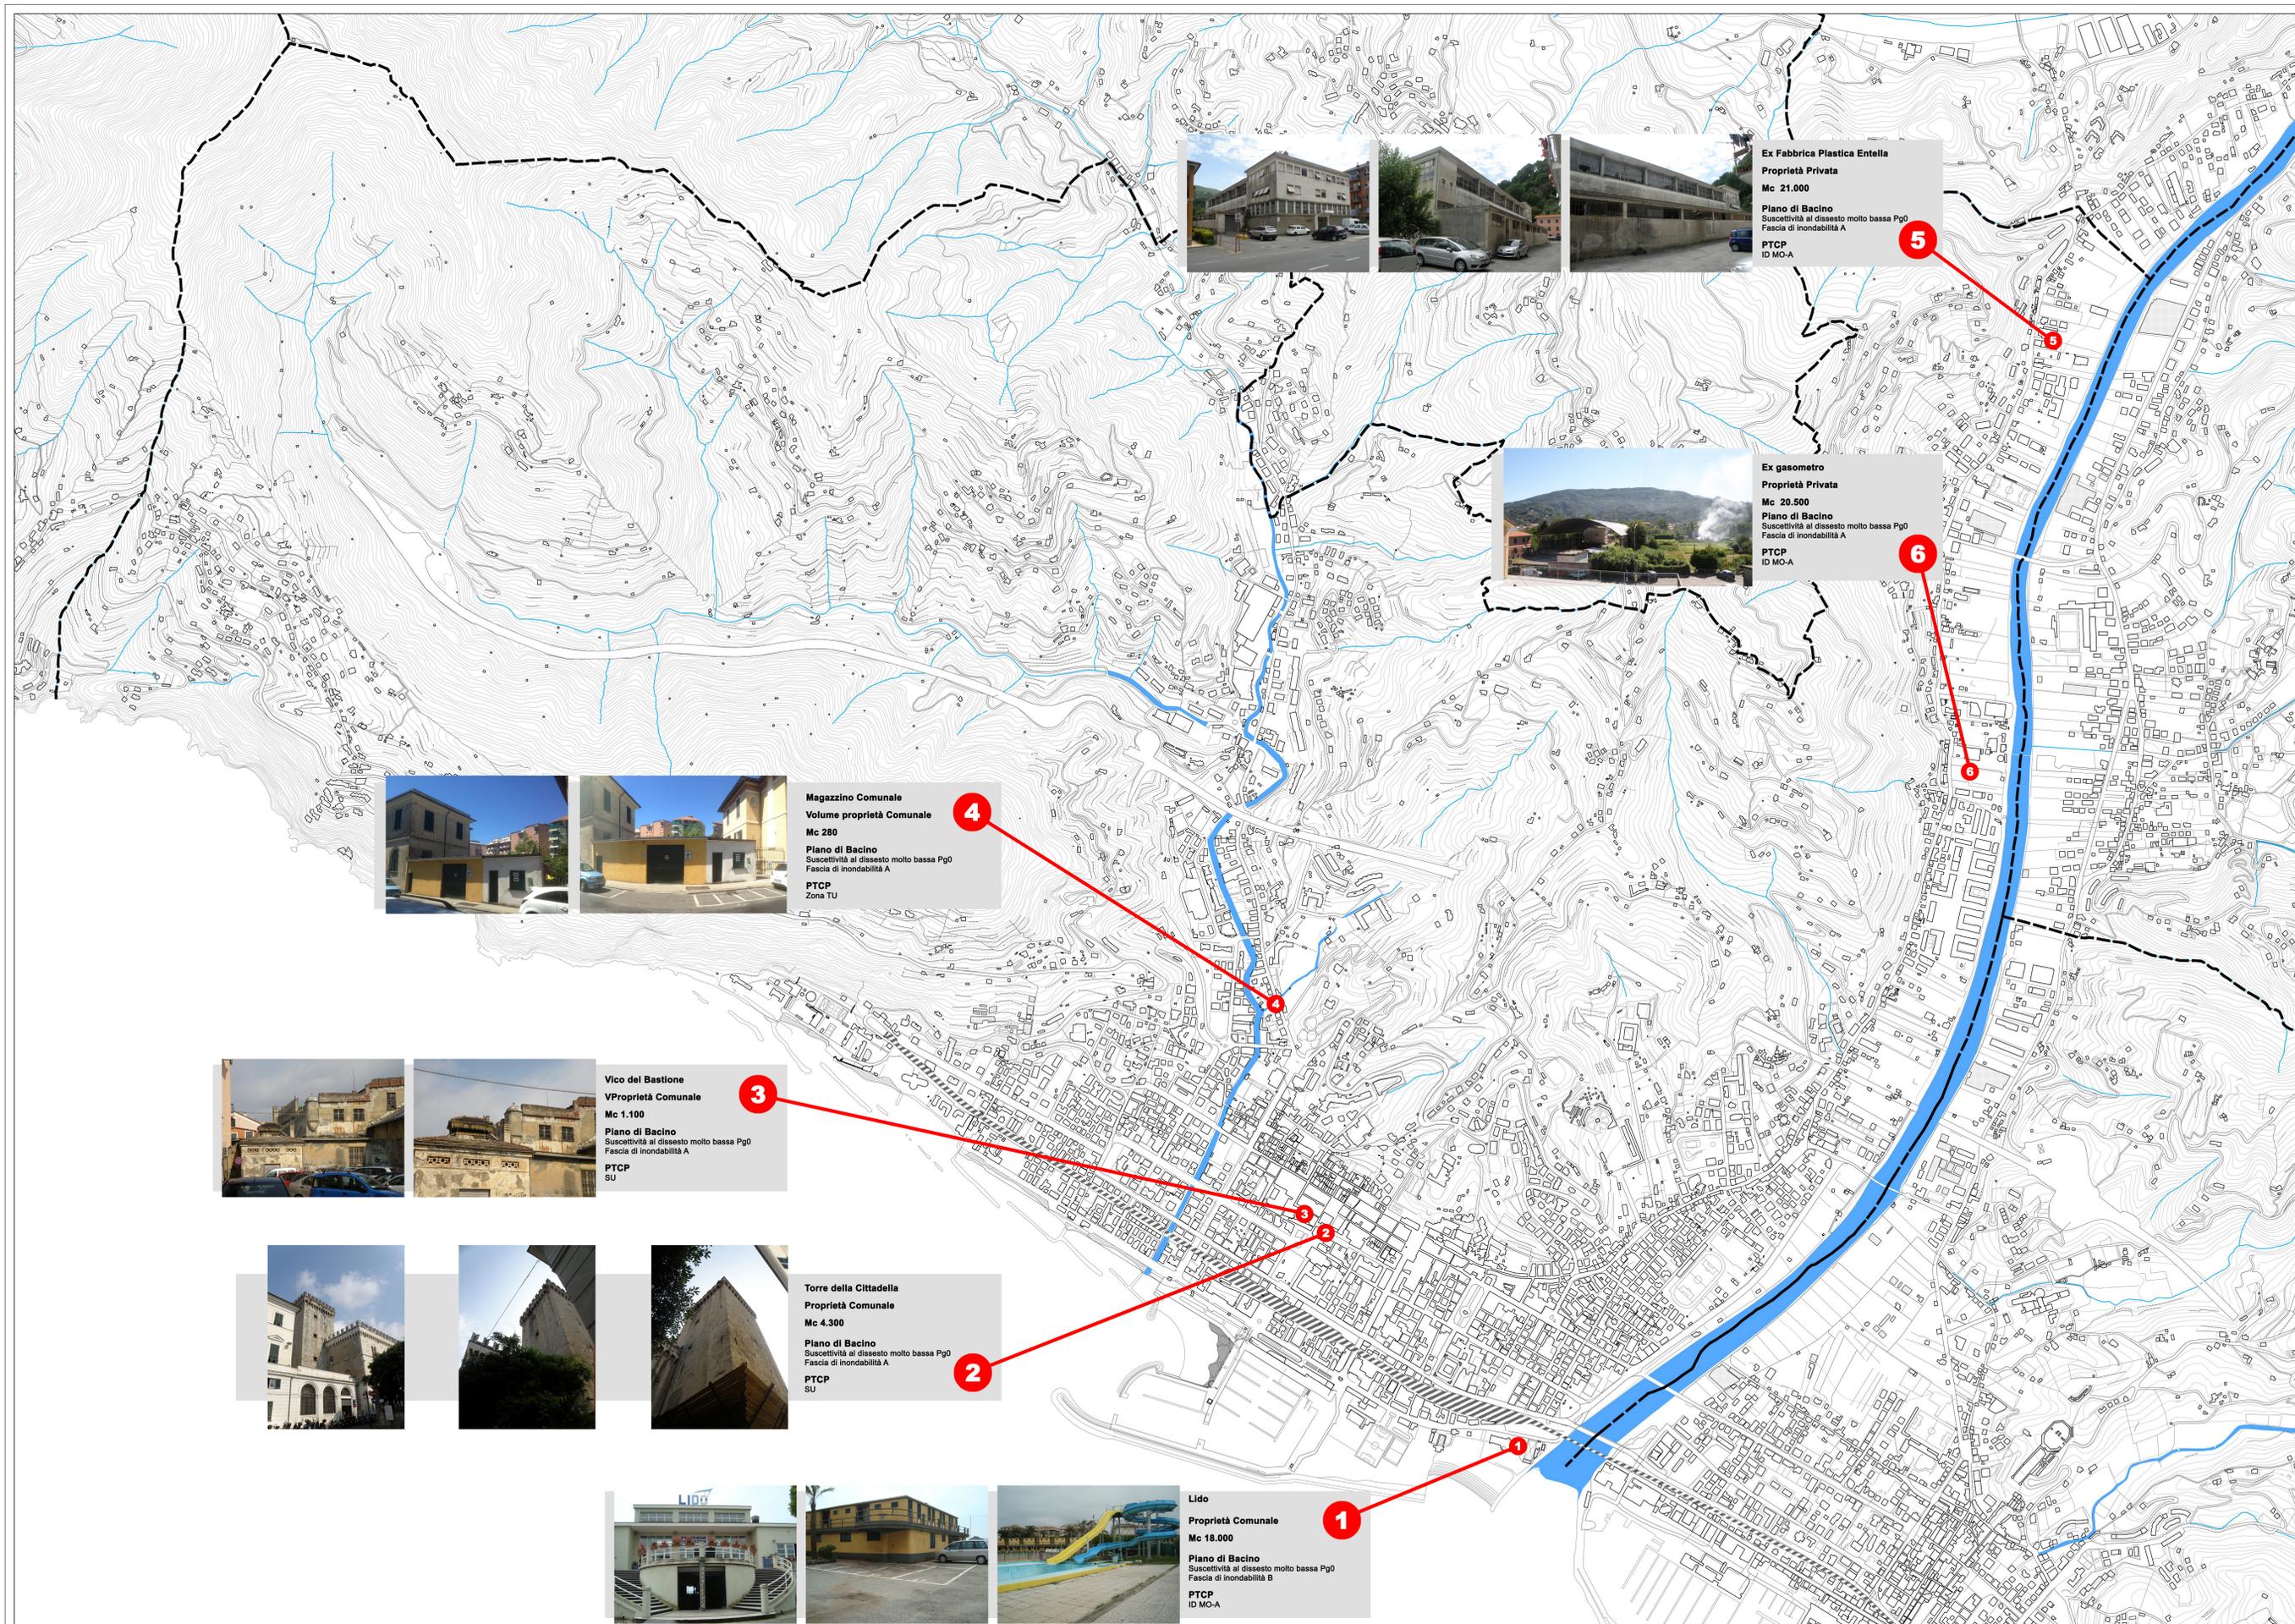

Ex Fabbrica Plastica Entella
 Proprietà Privata
 Mc 21.000
 Piano di Bacino
 Suscettività al dissesto molto bassa Pg0
 Fascia di inondabilità A
 PTCP
 ID MO-A




Ex gasometro
 Proprietà Privata
 Mc 20.500
 Piano di Bacino
 Suscettività al dissesto molto bassa Pg0
 Fascia di inondabilità A
 PTCP
 ID MO-A



Magazzino Comunale
 Volume proprietà Comunale
 Mc 280
 Piano di Bacino
 Suscettività al dissesto molto bassa Pg0
 Fascia di inondabilità A
 PTCP
 Zona TU



Vico del Bastione
 VProprietà Comunale
 Mc 1.100
 Piano di Bacino
 Suscettività al dissesto molto bassa Pg0
 Fascia di inondabilità A
 PTCP
 SU

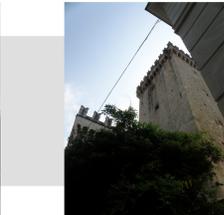

Torre della Cittadella
 Proprietà Comunale
 Mc 4.300
 Piano di Bacino
 Suscettività al dissesto molto bassa Pg0
 Fascia di inondabilità A
 PTCP
 SU



Lido
 Proprietà Comunale
 Mc 18.000
 Piano di Bacino
 Suscettività al dissesto molto bassa Pg0
 Fascia di inondabilità B
 PTCP
 ID MO-A



COMUNE DI CHIAVARI
 Genova Città Metropolitana

PIANO
 URBANISTICO
 COMUNALE



PROGETTO

REDAZIONE A CURA DELLA STRUTTURA ORGANIZZATIVA TEMPORANEA: 2

IL DIRIGENTE S.G.T. 2
 dott. arch. GIANNI PERUGGI

IL GRUPPO DI LAVORO
 dott. arch. VALIA GALDI
 dott. geom. CLAUDIO VASELLI
 dott. ing. IVAN SQUER
 dott. arch. STEFANIA VERNAZZA
 dott. geol. GABRIELE STAGNARO

CONSULENZE
 dott. arch. FRANCO LORENZANI
 per gli aspetti generali
 dott. FRIDA OCCELLI - Studium s.a.s.
 per analisi archeologica

COLLABORAZIONI
 dott. arch. MIRIAM RONFA
 dott. JACOPO AUDITORE
 dott. SIMONE NOBILE
 MIRIAM PIETRONAVE

Approvato con Deliberazione della Giunta Regionale n. 397 in data 08/05/2020
 Pubblicato sul Bollettino Ufficiale della Regione Liguria n. 22 in data 27/05/2020

DESCRIZIONE FONDATIVA	TAV.
CONTENITORI VUOTI - VOLUMI	DF
DATA: Giugno 2015	AGGIORNAMENTI SCALA: 1:5000

34c